





Kommunkarta med VA

november 26, 2024

Teckenförklaring

Brandpost	→ Dräneringsledning
■ VBP - Brandpost	→ Tryck-Dag
Ledning	Avgrening
— V - Huvudledning	● SAG - Avgrening
- - - VSERV - Servisledning	Spillvattenbrunn
Ledning Privat	● SAB - Anordningsbrunn
— V - Huvudledning	○ SNB - Nedstigningsbr...
- - - VSERV - Servisledning	● SRB - Rensbrunn
Ledning Ej i bruk	○ STB - Tillsynsbrunn
- - - Ledning ej i bruk	⊕ SVB - Ventilbrunn
Avgrening	Byggnadsverk dagvatten
● DAG - Avgrening	⊕ SPU - Pumpstation
Dagvattenbrunn	Ledningsände dagvatten
● DAB - Anordningsbrunn	→ SIN - Inlopp
▣ DDB - Dagvattenbrunn	● SPL - Punkt på ledning
● DDR - Dränvattenbrunn	[SPP - Ändropp
○ DNB - Nedstigningsbr...	→ SUT - Utlopp
● DRB - Rensbrunn	Anordning spillvatten
▬ DSK - Skyddsbrunn	⊕ SLU - Luftningsanord...
○ DTB - Sillsynsbrunn	Spillvattenventil
Byggnadsverk dagvatten	◀ SAV - Avstängningsve...
▣ DMA - Magasin	▶ SEV - Envägsventil
⊕ DPU - Pumpstation	⊕ SSV - Servisventil
Ledningsände dagvatten	Servisledning
→ DIN - Inlopp	- - - SSERV
● DPL - Punkt på ledning	- - - STSERV
DPP - Ändropp	Ledning
DUT - Utlopp	S - Huvudledning
DVT - Vägtrumma	SANORD - Anordningsledn...
Anordning dagvatten	SKY - Skyddsledning
DLU - Luftningsanord...	SLAK - Lakvatten
DSR - Stuprör	SSKY - Skyddsledning
Servisledning	STRY - Tryckledning
DSERV - Servisledning	SVAK - Vakumledning
DANORD - Anordningsledn...	Fastighetsytor
Ledning	
Dagvattenledning	

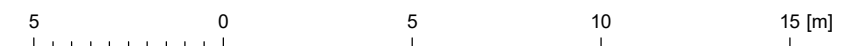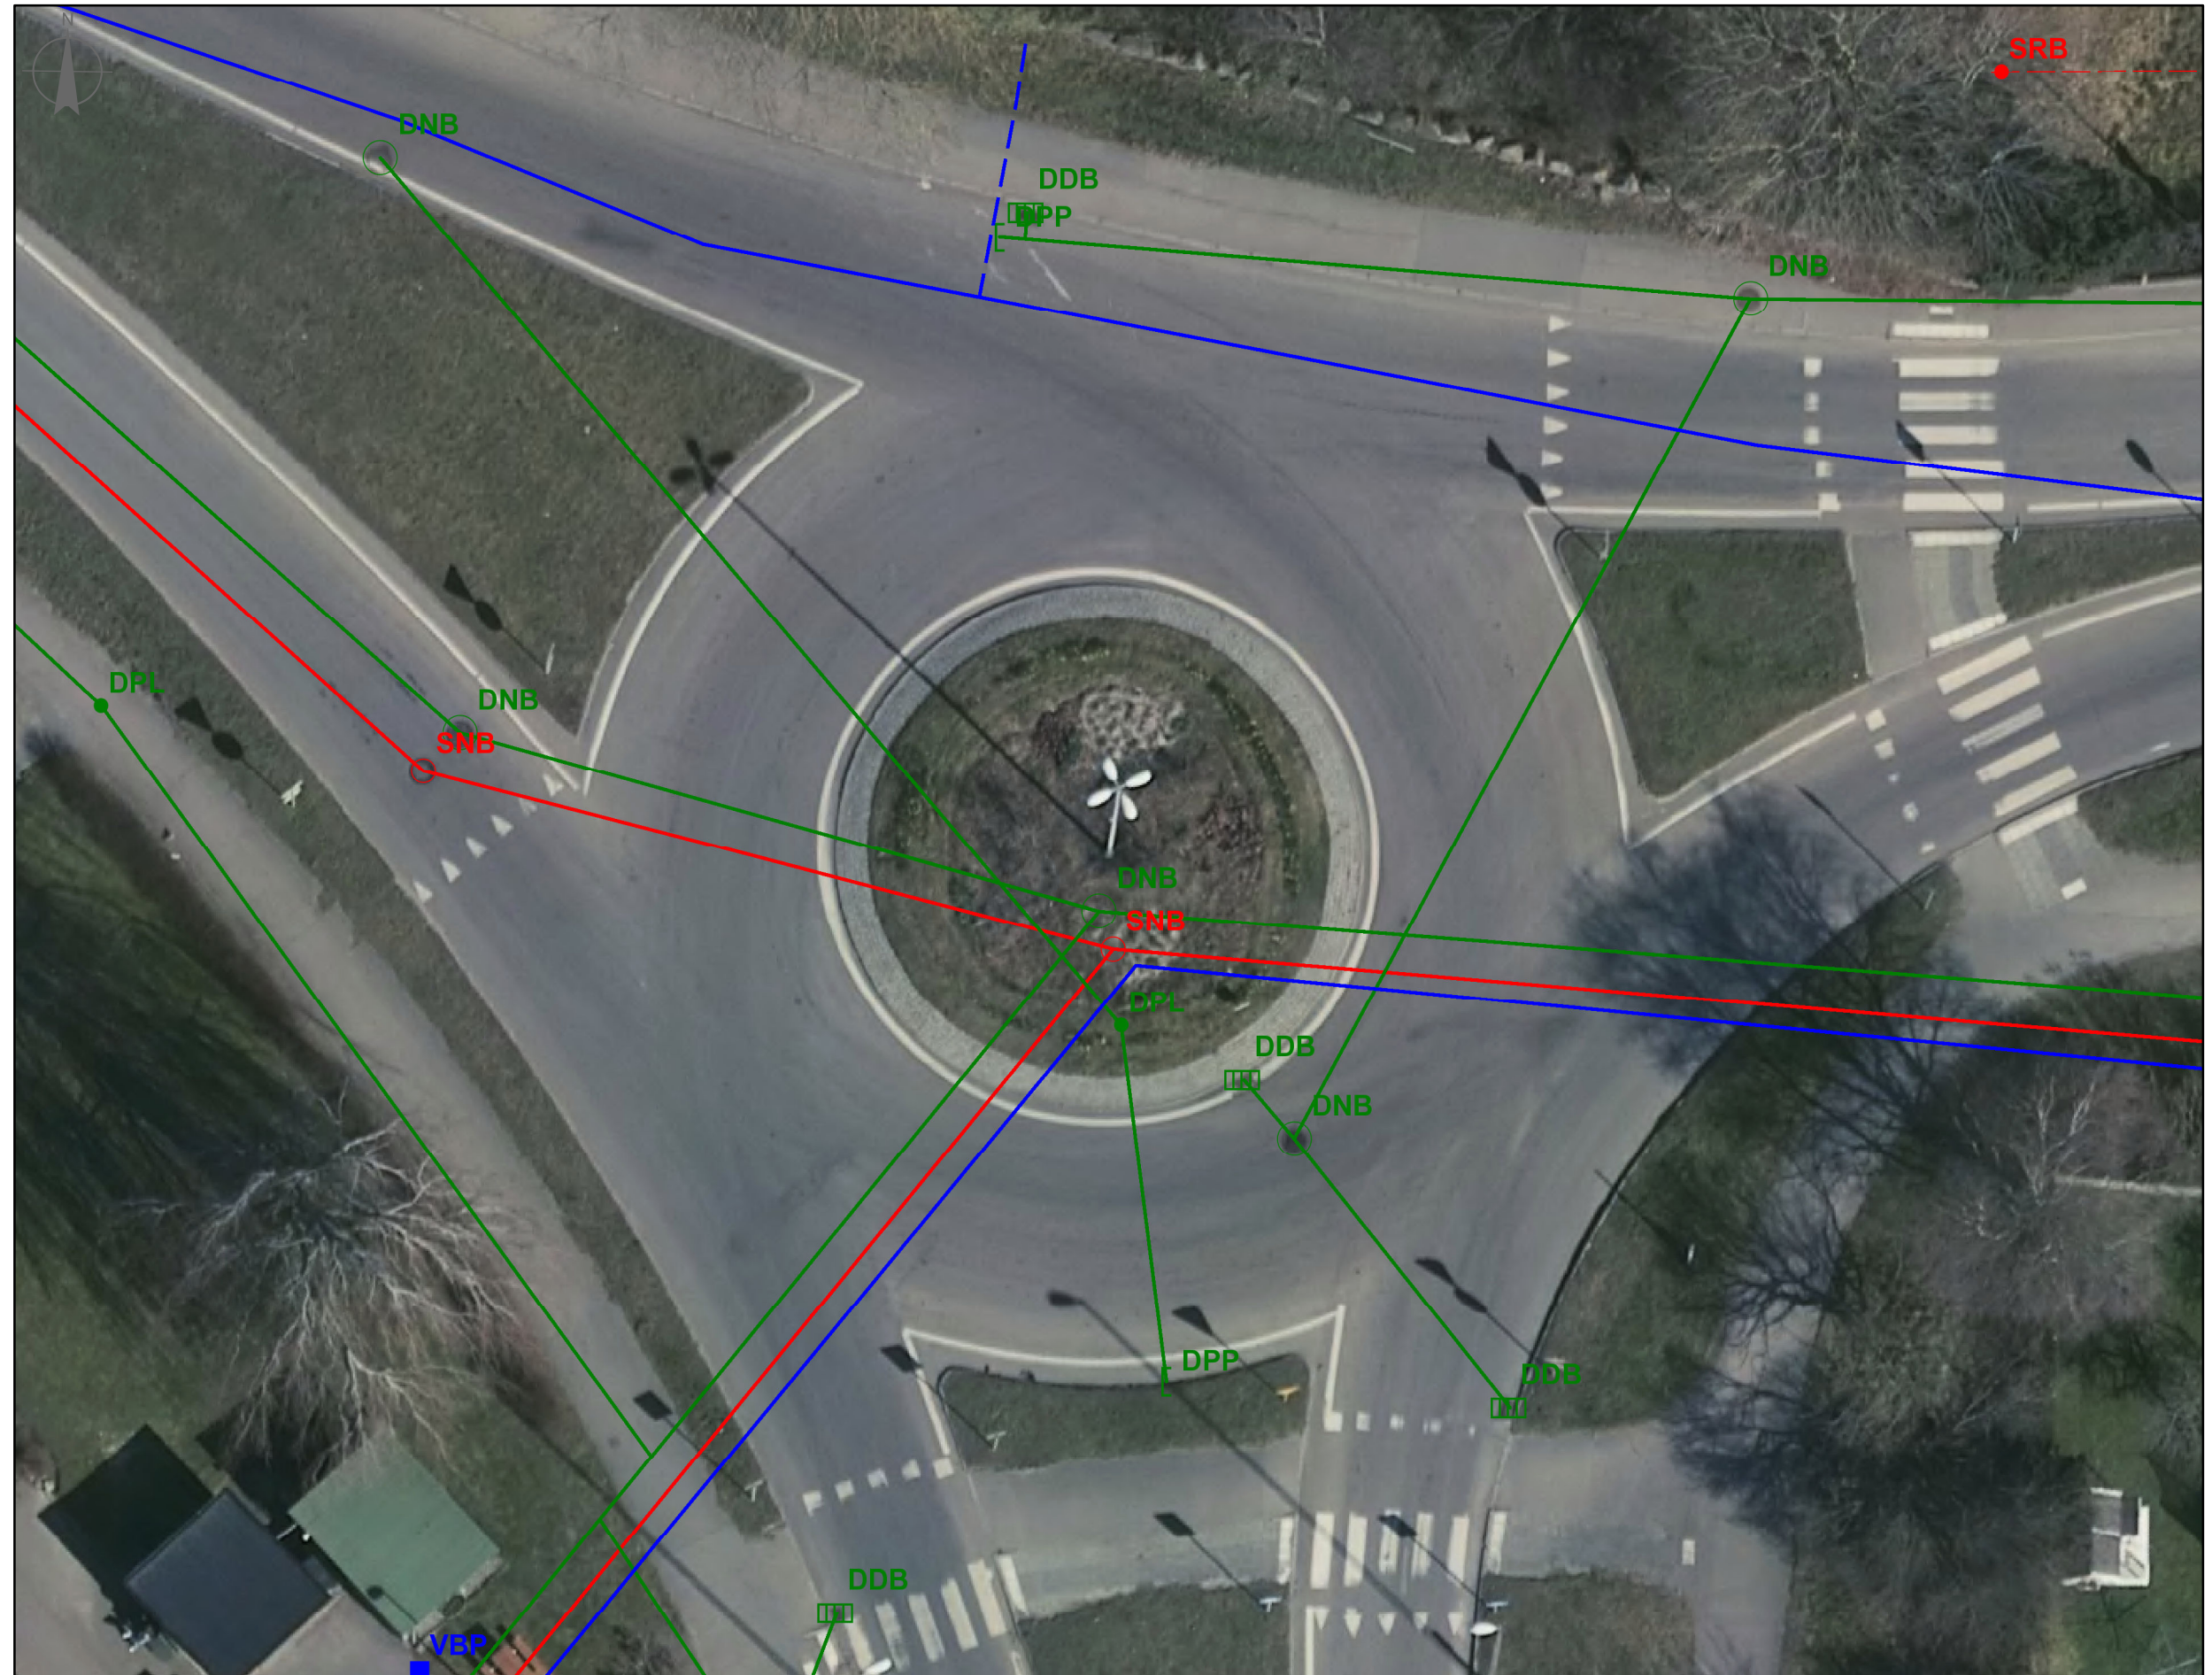

1:200