


PLANKARTA

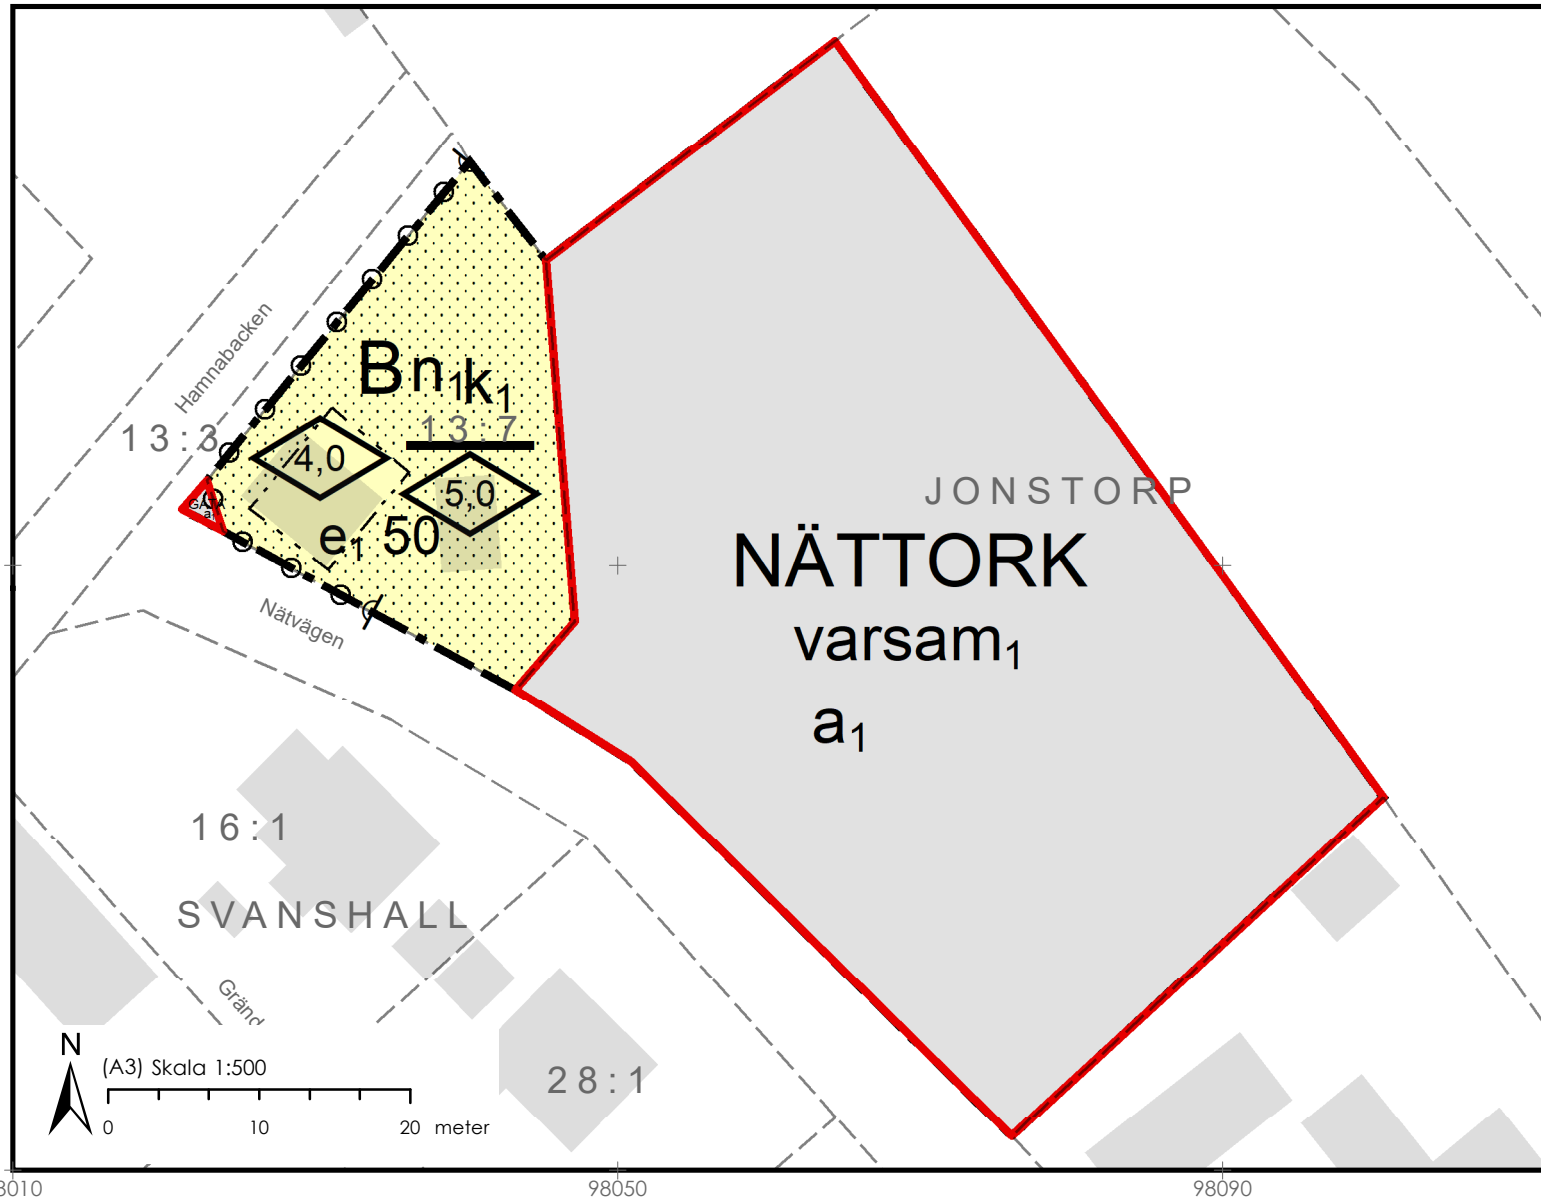

PLANENS SYFTE

Syftet med detaljplanen är att ändra huvudmannskapet från enskilt till kommunalt för allmänna platser i Svanshall, Rekekroken och Jonstorp.

PLANBESTÄMMELSER

Följande gäller inom områden med nedanstående beteckningar. Endast angiven användning och utformning är tillåten. Där beteckning saknas gäller bestämmelsen inom hela planområdet.

GÄLLANDE PLAN

Detaljplan för Del av samfälligheten Jonstorp s:1 i Höganäs kommun, Malmöhus län.
Kommunens plannummer: 95/46
Lantmäteriets plannummer: 1284-P156


Ändringarna görs utifrån en digitaliserad version av detaljplanen. Digitaliseringen innebär bland annat att de ursprungliga planbestämmelserna har blivit "översatta" till BFS 2014:5 och därmed har bestämmelsebeteckningarna förändrats.

I denna plan ändras all huvudmannskap för allmän platsmark från enskilt till kommunalt huvudmannskap. Den allmänna platsmarken som berörs av planändringen är markerad med röd linje på plankartan.

GÄLLANDE BESTÄMMELSER

Den allmänna platsmarken har idag enskilt huvudmannskap.

FÖRSLAG TILL ÄNDRING INOM RÖDMARKERAT OMRÅDE ADMINISTRATIVA BESTÄMMELSER

 Område som påverkas av ändringen till kommunalt huvudmannskap för allmän platsmark.

a₁ Genomförandetiden för ändringen är 10 år från den dagen planen fått laga kraft.

Övriga planbestämmelser ändras inte. De kan läsas i sin helhet på Höganäs kommuns hemsida www.hoganas.se

ORIENTERINGSKARTA



GRUNDKARTANS BETECKNINGAR

- 49:710 Fastighetsbeteckning
- Befintliga fastighetsgränser
- Vägkant
- Byggnad
- +0,0 Höjdvärde

 HÖGANÄS KOMMUN	ÄNDRING AV DETALJPLAN FÖR DEL AV SAMFÄLLIGHETEN JONSTORP S:1 JONSTORP, HÖGANÄS KOMMUN, SKÅNE LÄN	
ANTAGANDE:	LAGA KRAFT:	GRANSKNINGSHANDLING STANDARDFÖRFARANDE
UPPRÄTTAD: 2024-09-10	DIARIENUMMER: KS/2024/356	Gunilla Sandebert Planchef Johanna Augustsson Tove Olsson Planarkitekt