


# PLANKARTA 9

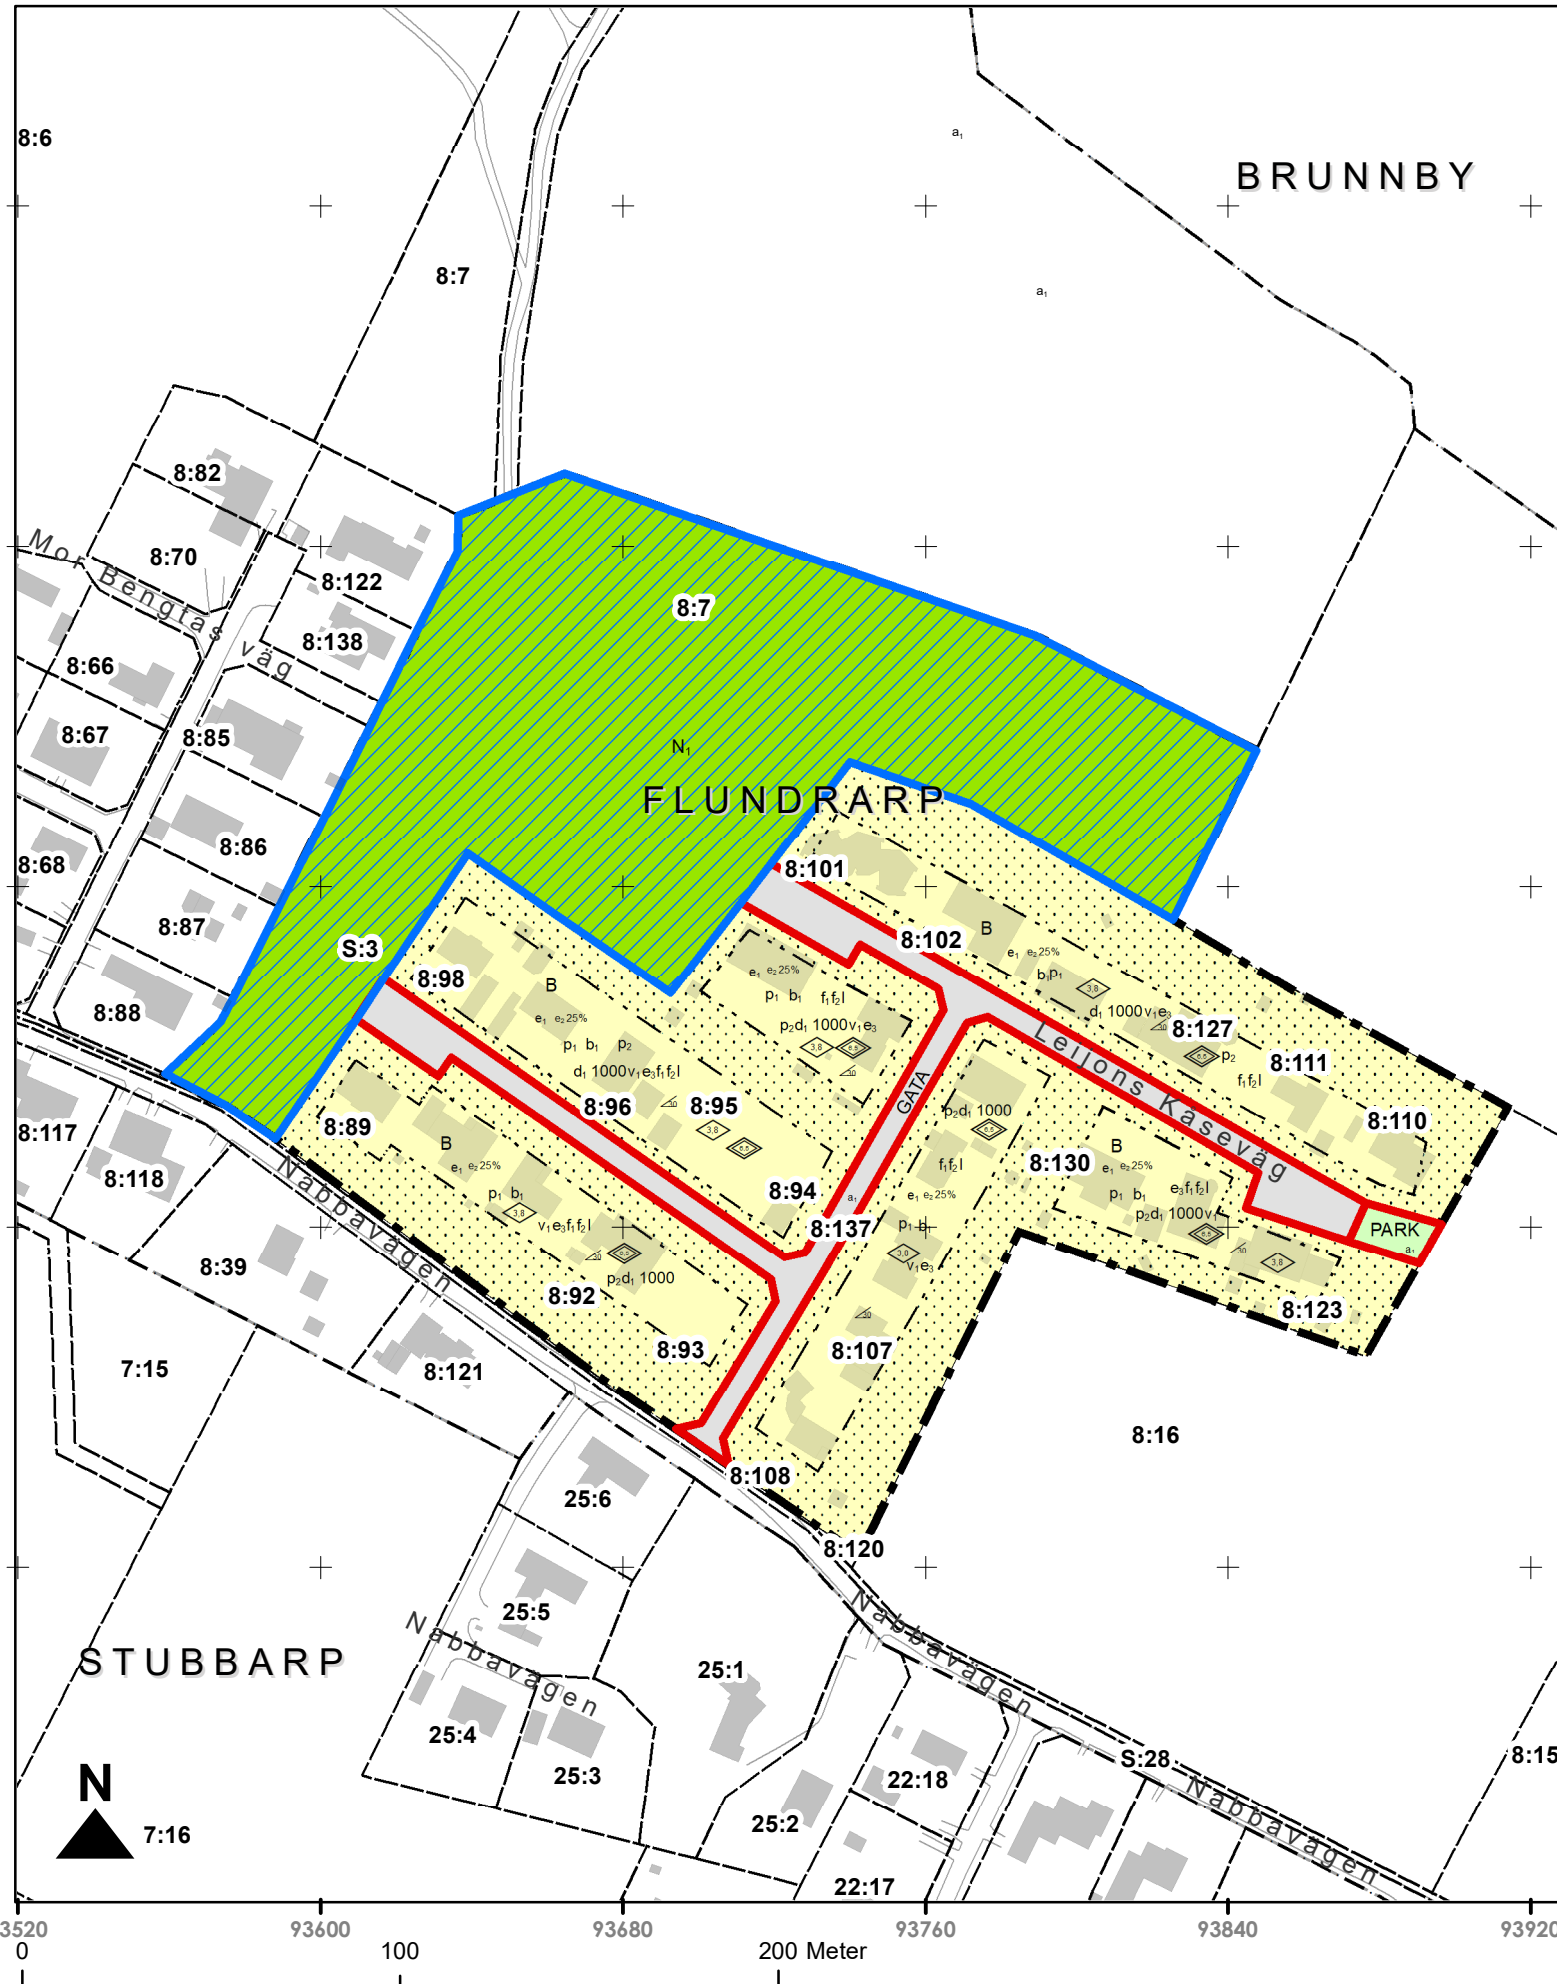

## PLANENS SYFTE

Detaljplanarbetets syfte är att genom ändring av planer ändra huvudmannskapet från enskilt till kommunalt för allmänna platser i Arild.

## PLANBESTÄMMELSER

Följande gäller inom områden med nedanstående beteckningar. Endast angiven användning och utformning är tillåten. Där beteckning saknas gäller bestämmelsen inom hela planområdet.

### GÄLLANDE PLAN

Delar av Flundrap 8:7 och 8:16  
Kommunens plannummer: Br.45  
Lantmäteriets plannummer: 12-BRU-1410

I denna plan ändras huvudmannskapet för all allmän platsmark från enskilt till kommunalt. Den allmänna platsmarken är markerad med röd linje på plankartan.

### GÄLLANDE BESTÄMMELSER

Den allmänna platsmarken har idag enskilt huvudmannskap. Det står dock inte på plankartan, eftersom byggnadsplaner alltid hade enskilt huvudmannskap.

### FÖRSLAG TILL ÄNDRING INOM RÖDMARKERAT OMRÅDE

#### ADMINISTRATIVA BESTÄMMELSER

Kommunalt huvudmannskap för allmän platsmark.


a<sub>1</sub> Genomförandetiden för ändringen är 10 år från den dagen planen vunnit laga kraft.



Område som markerats med blå linje och skraffering föreslås upphävas.

Övriga planbestämmelser ändras inte. De kan läsas i sin helhet på Höganäs kommuns hemsida [www.hoganas.se](http://www.hoganas.se)

## ORIENTERINGSKARTA

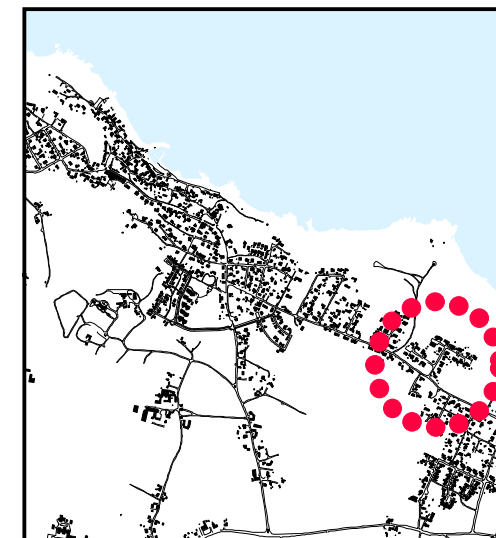

## BASKARTANS BETECKNINGAR



Illustrationslinje - upphävande



Illustration - ändring

49:710

Fastighetsbeteckning



Befintliga fastighetsgränser



Väggkant



Byggnad



HÖGANÄS KOMMUN

ÄNDRING AV DETALJPLAN FÖR

**Delar av Flundrap 8:7 och 8:16**

HÖGANÄS KOMMUN, SKÅNE LÄN

GRANSKNING:  
2021-05-24

GRANSKNINGSHANDLING  
STANDARDFÖRFARANDE

SKALA 1:2000 (A3)

UPPRÄTTAD:  
2021-03-29

DIARIENUMMER:  
KS/2020/47

Gulistan Batak  
Plan- och bygglovschef

Johanna Augustsson  
Planarkitekt