



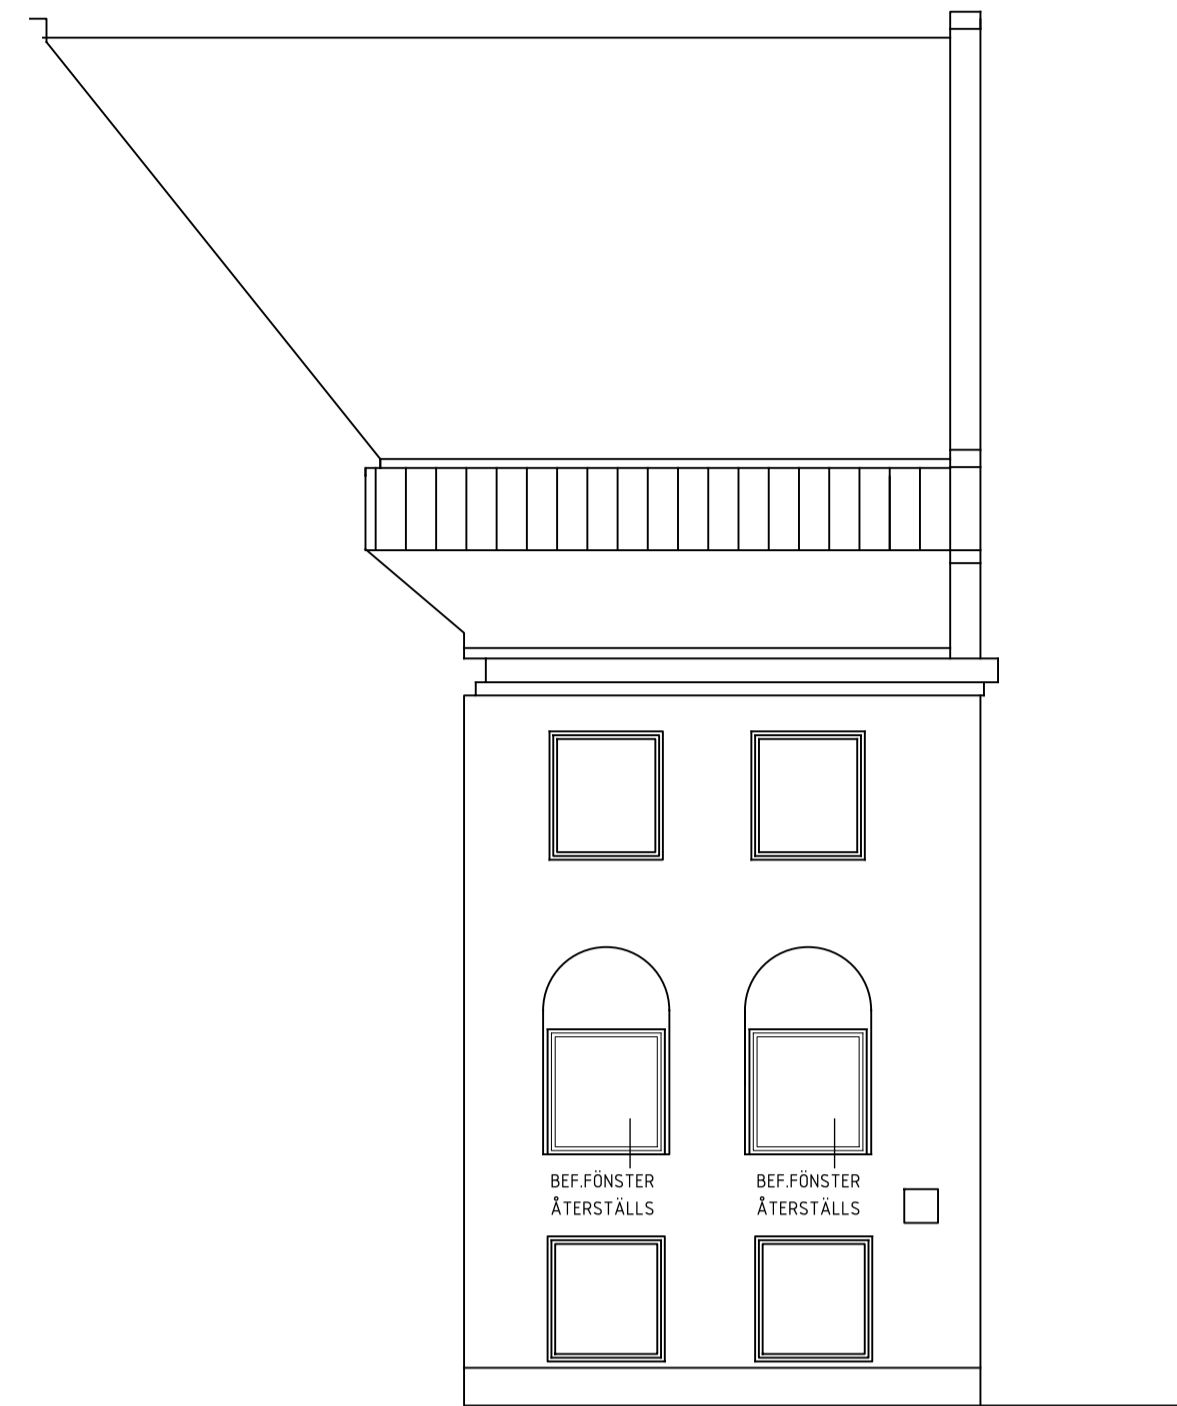



HUS A FASAD MOT NORR




HUS A FLYGEL MOT ÖSTER

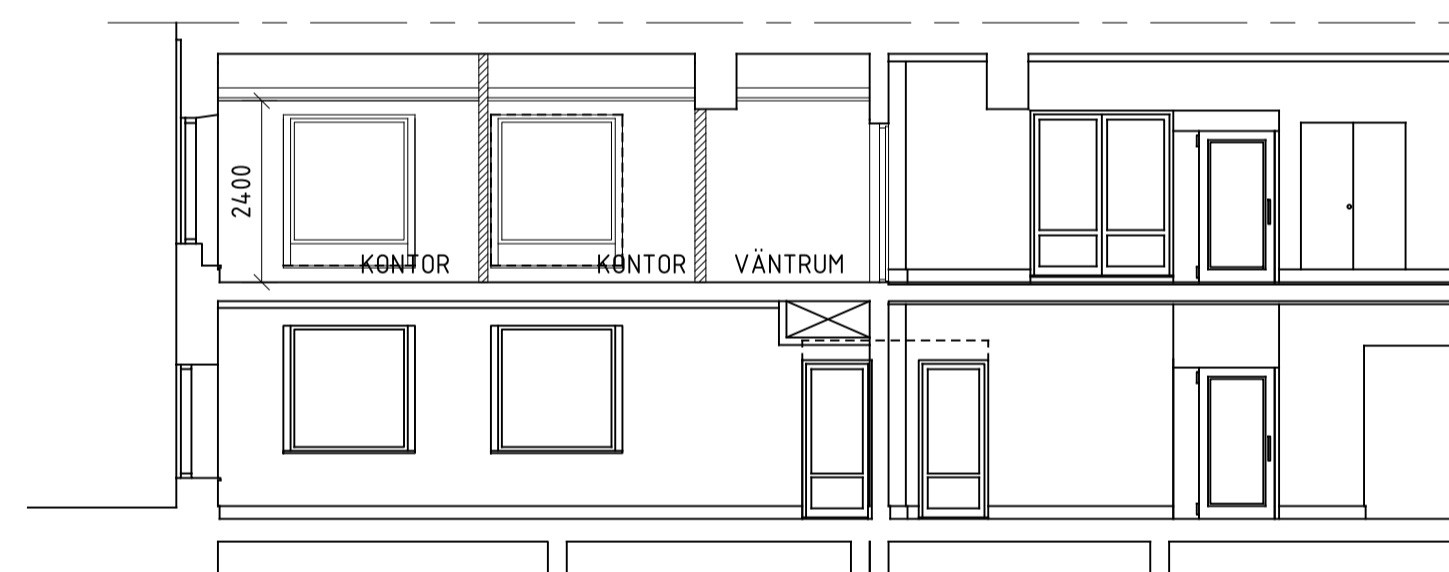


SEKTION

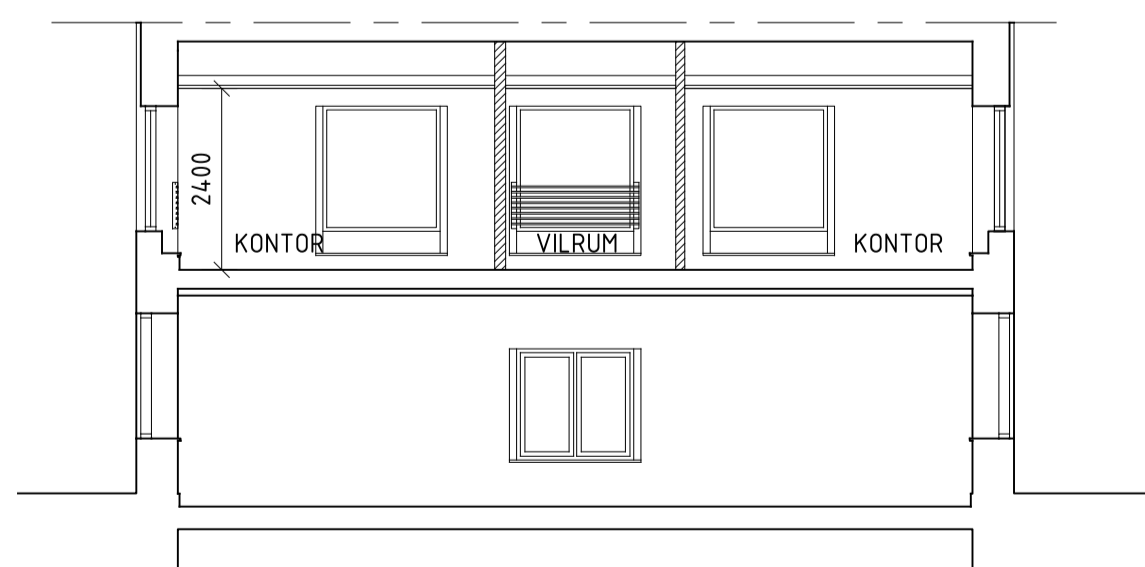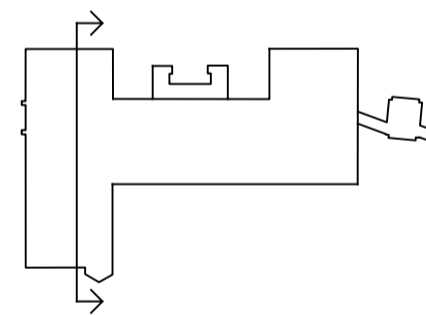

SEKTION

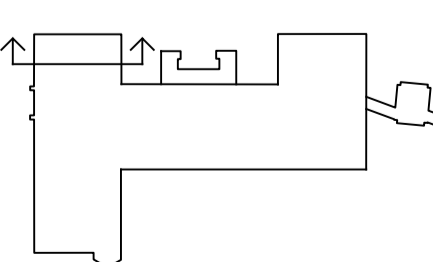

HUS A
A211 BILDSAL
ÄNDRING TILL
ELEVHÅLSA

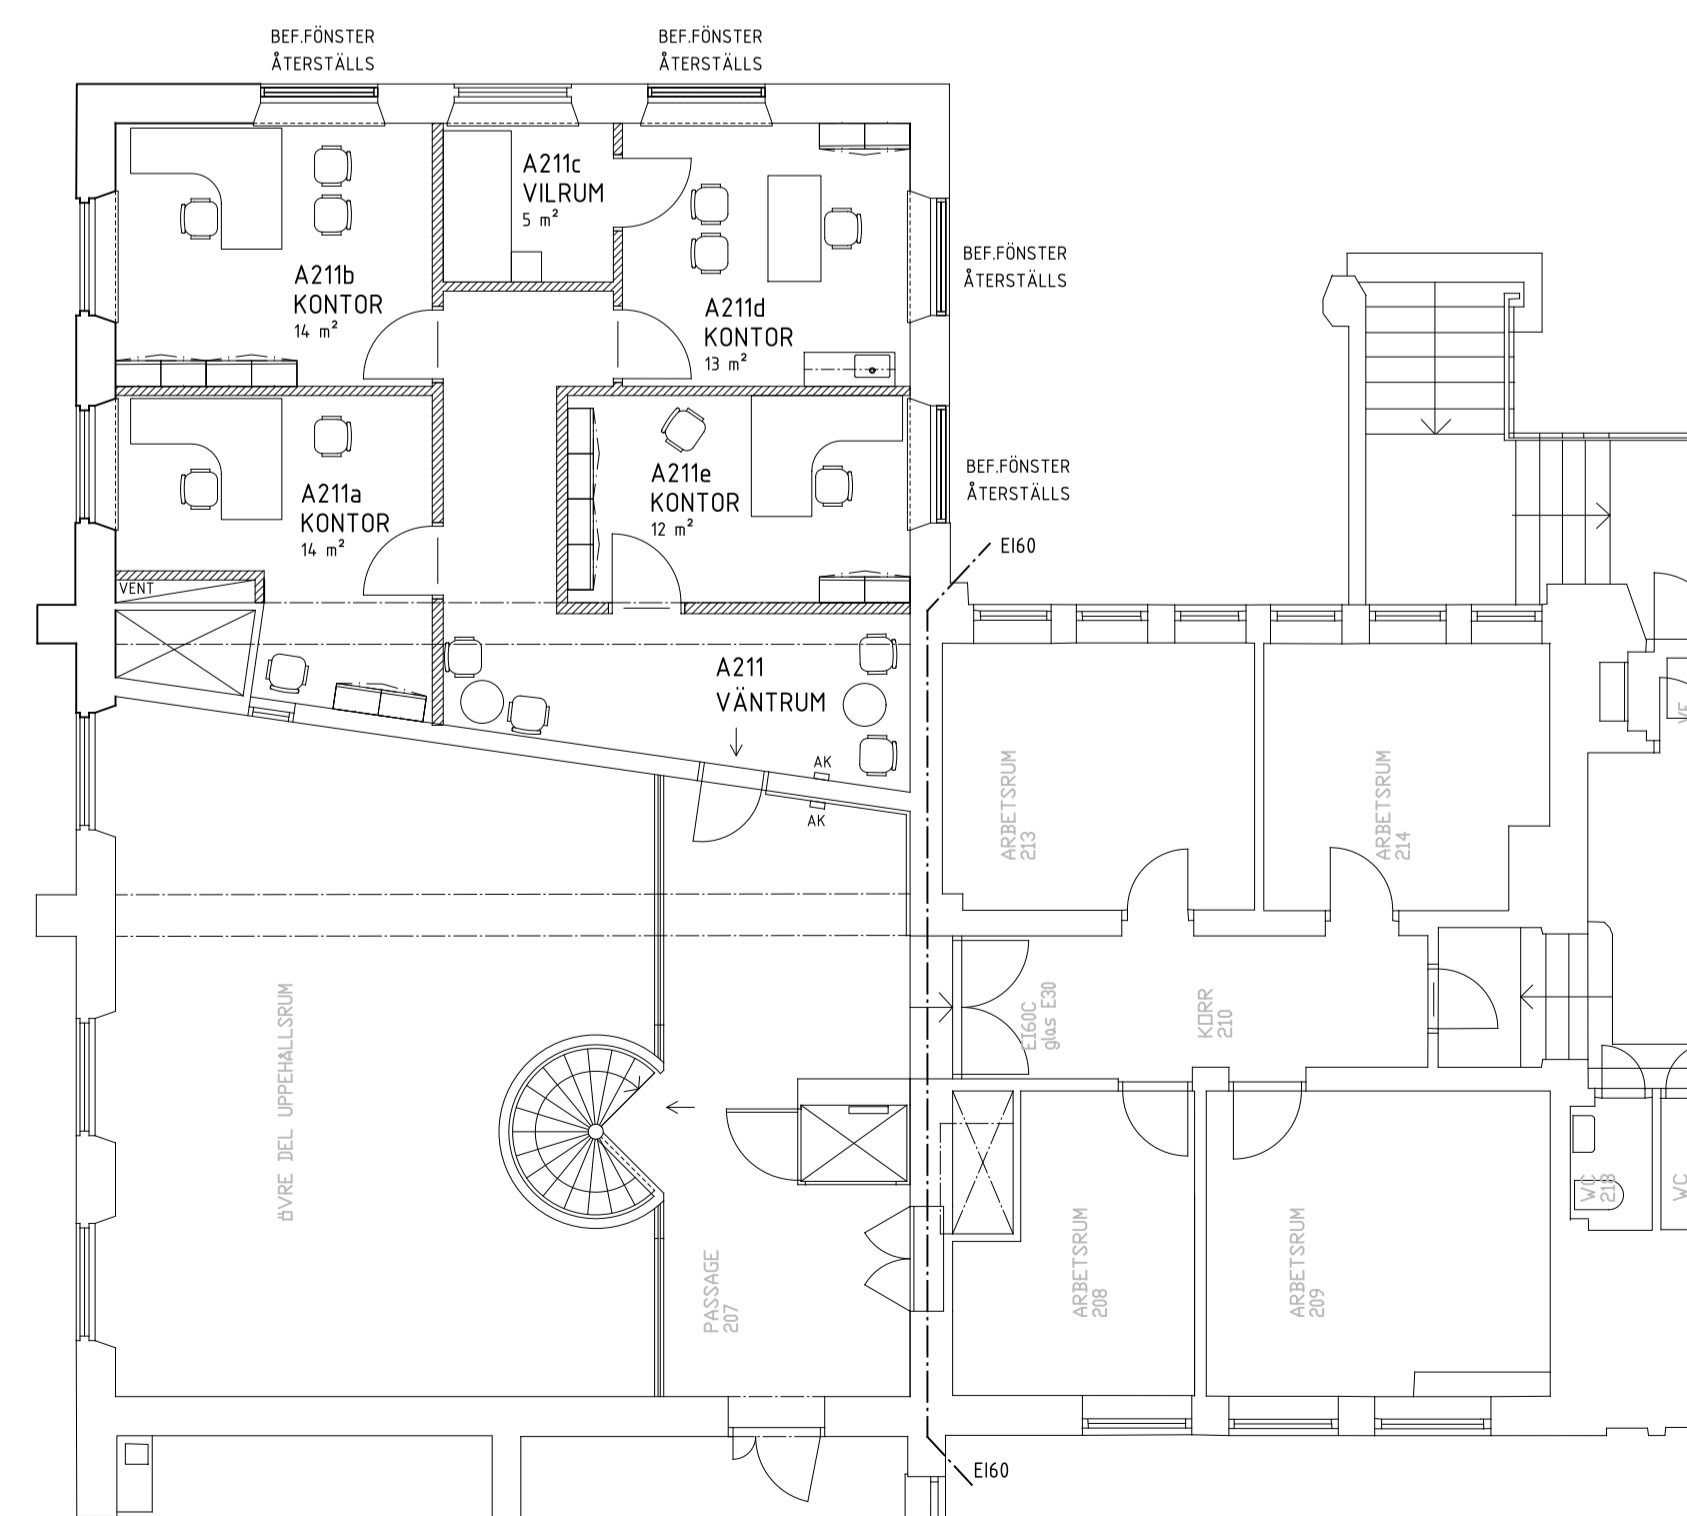

FÖRKLARINGAR

PLANMÅTT ANGES I MILLIMETER.
ANGIVNA PLUSHÖJDER ANGES I METER OCH
AVSER ÖK FÄRDIGT GOLV ALT. FÄRDIG MARK.

SYMBOLER

DÖRRAUTOMATIK (ARMBÅGSKONTAKT) AK
CENTRUM 800mm ÖFG

TILLFÄLLIG UTRYMNINGSPLATS UP

UTRYMNING →

ÄNDRING HUS A

SAMTLIGA MÅTT KONTROLLERAS PÅ PLATS INNAN
OMBYGGNADSRBETEN PÅBÖRJAS.

NY VÄGG

EFTERLAGNING

HÄNVISNINGAR

UNDERTAKSTYPER ENLIGT RUMSBESKRIVNING.

BET	ANT	ÄNDRINGEN AVSER	DATUM	SIEN
FÖRFRÅGNINGSUNDERLAG				
		jais arkitekter		
HÖGANÄS KOMMUN		HUS A		
13 TAKPLAN		HUS B		
12 PLAN		HUS D		
11 PLAN		HUS C		
10 ENTRÉPLAN		S.R.		
BRUKSSKOLAN HUS D TILLBYGGNAD				
A	JAIS ARKITEKTER AB	TEL: 042-54 92 30		
K	TYRÉN AB	TEL: 010-452 24 94		
E	HELKONSULT AB	TEL: 0793-80 83 33		
V/S	CATTEGÅTT CONSULT AB	TEL: 076-888 08 37		
V	CATTEGÅTT CONSULT AB	TEL: 076-888 08 37		
M	LANDSCAPE SYD AB	TEL: 042-21 50 90		
Kö	AFRY AB	TEL: 010-505 12 18		
UPPDRAGSR	221092	RITAD/KONSTR AV	E.KARTERUD	
DATUM	2021-10-01	PROJEKTANSVARIG	ELENA KARTERUD / MATS WHITE	
HUS A ELEVHÅLSA PLAN, FASADER OCH SEKTIONER				
SKALA A1/A3	1:100 / 1:200	NUMMER	A-40-0-30	