


# PLANKARTA 1

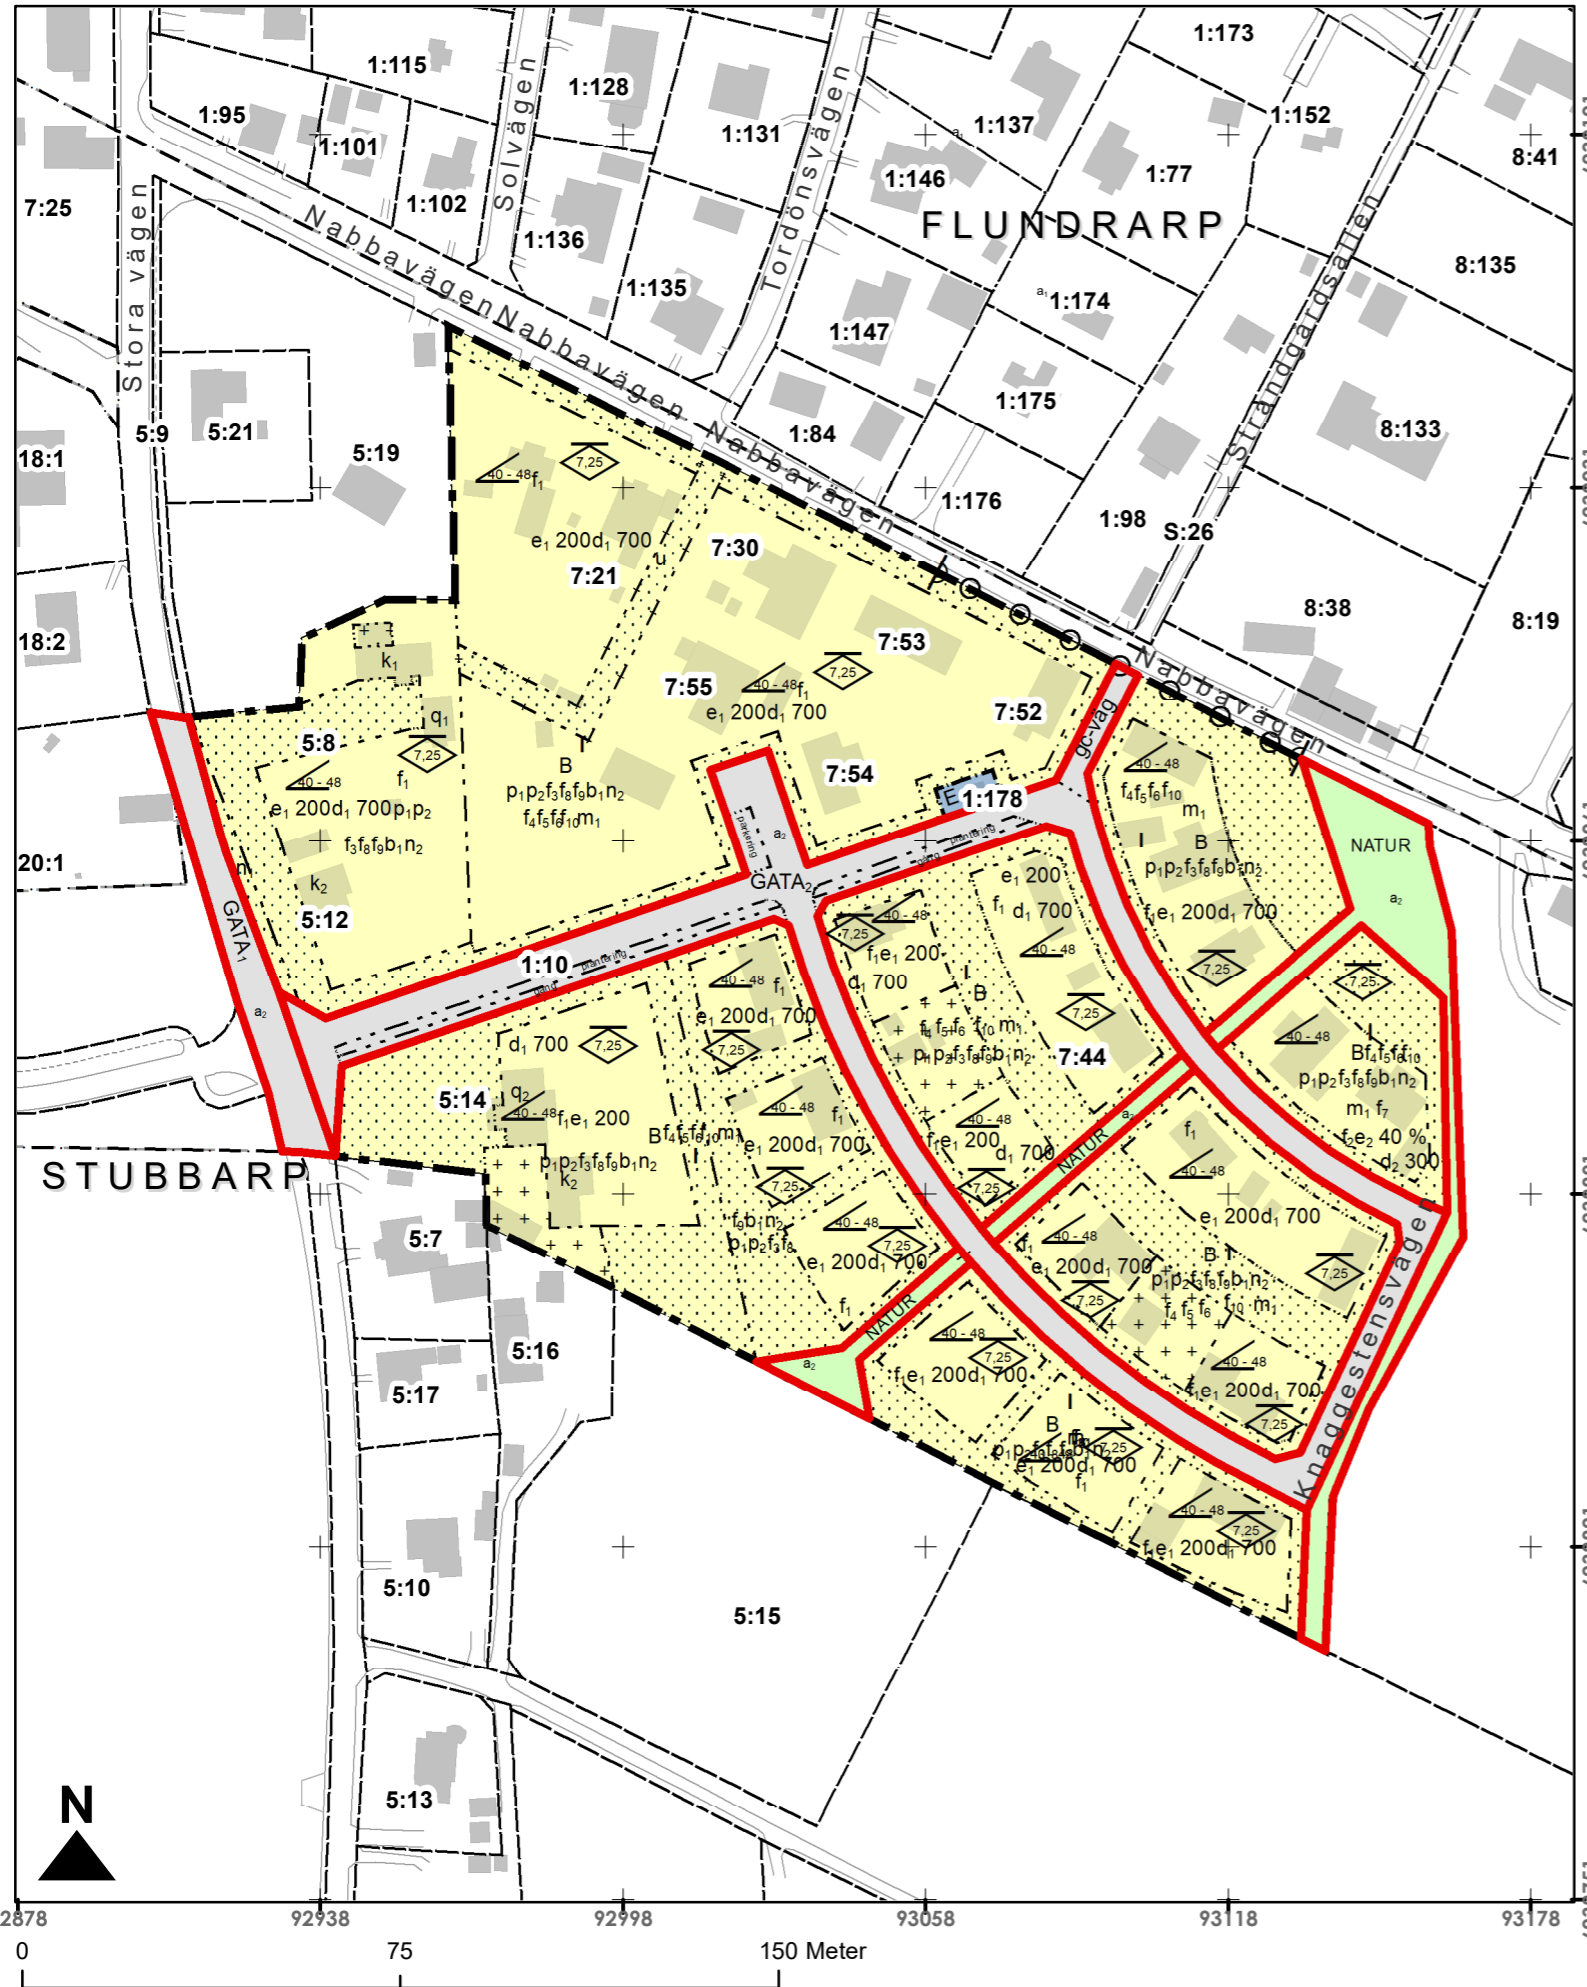

## PLANENS SYFTE

Detaljplanarbetets syfte är att genom ändring av planer ändra huvudmannskapet från enskilt till kommunalt för allmänna platser i Arild.

## PLANBESTÄMMELSER

Följande gäller inom områden med nedanstående beteckningar. Endast angiven användning och utformning är tillåten. Där beteckning saknas gäller bestämmelsen inom hela planområdet.

### GÄLLANDE PLAN

Stubbarp 7:14 m.fl.

Kommunens plannummer: 02/10

Lantmäteriets plannummer: 1284-P434

I denna plan ändras huvudmannskapet för all allmän platsmark från enskilt till kommunalt. Den allmänna platsmarken är markerad med röd linje på plankartan.

### GÄLLANDE BESTÄMMELSER

Den allmänna platsmarken har idag enskilt huvudmannskap. Det står dock inte på plankartan, eftersom byggnadsplaner alltid hade enskilt huvudmannskap.

### FÖRSLAG TILL ÄNDRING INOM RÖDMARKERAT OMRÅDE


#### ADMINISTRATIVA BESTÄMMELSER

Kommunalt huvudmannskap för allmän platsmark.

a<sub>1</sub> Genomförandetiden för ändringen är 10 år från den dagen planen vunnit laga kraft.

Övriga planbestämmelser ändras inte. De kan läsas i sin helhet på Höganäs kommuns hemsida [www.hoganas.se](http://www.hoganas.se)

## ORIENTERINGSKARTA

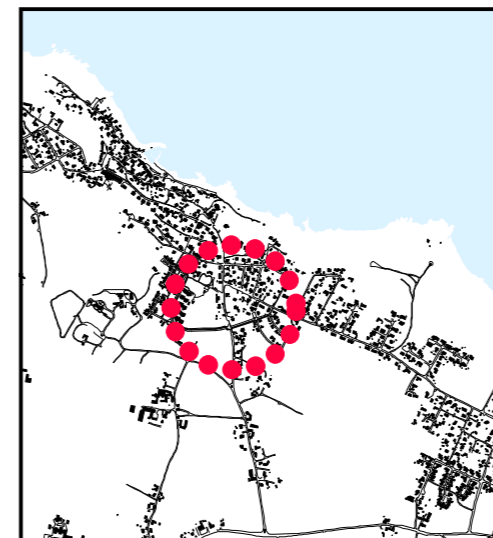

## BASKARTANS BETECKNINGAR

-  Illustration
- 49:710  Fastighetsbeteckning
-  Befintliga fastighetsgränser
-  Vägkant
-  Byggnad



HÖGANÄS KOMMUN

ÄNDRING AV DETALJPLAN FÖR

**Stubbarp 7:14 m.fl.**

HÖGANÄS KOMMUN, SKÅNE LÄN

GRANSKNING:  
2021-05-24

UPPRÄTTAD:  
2021-03-29

DIARIENUMMER:  
KS/2020/47

GRANSKNINGSHANDLING  
STANDARDFÖRFARANDE

SKALA 1:1500 (A3)

Gulistan Batak  
Plan- och bygglovschef

Johanna Augustsson  
Planarkitekt