


PLANKARTA 5

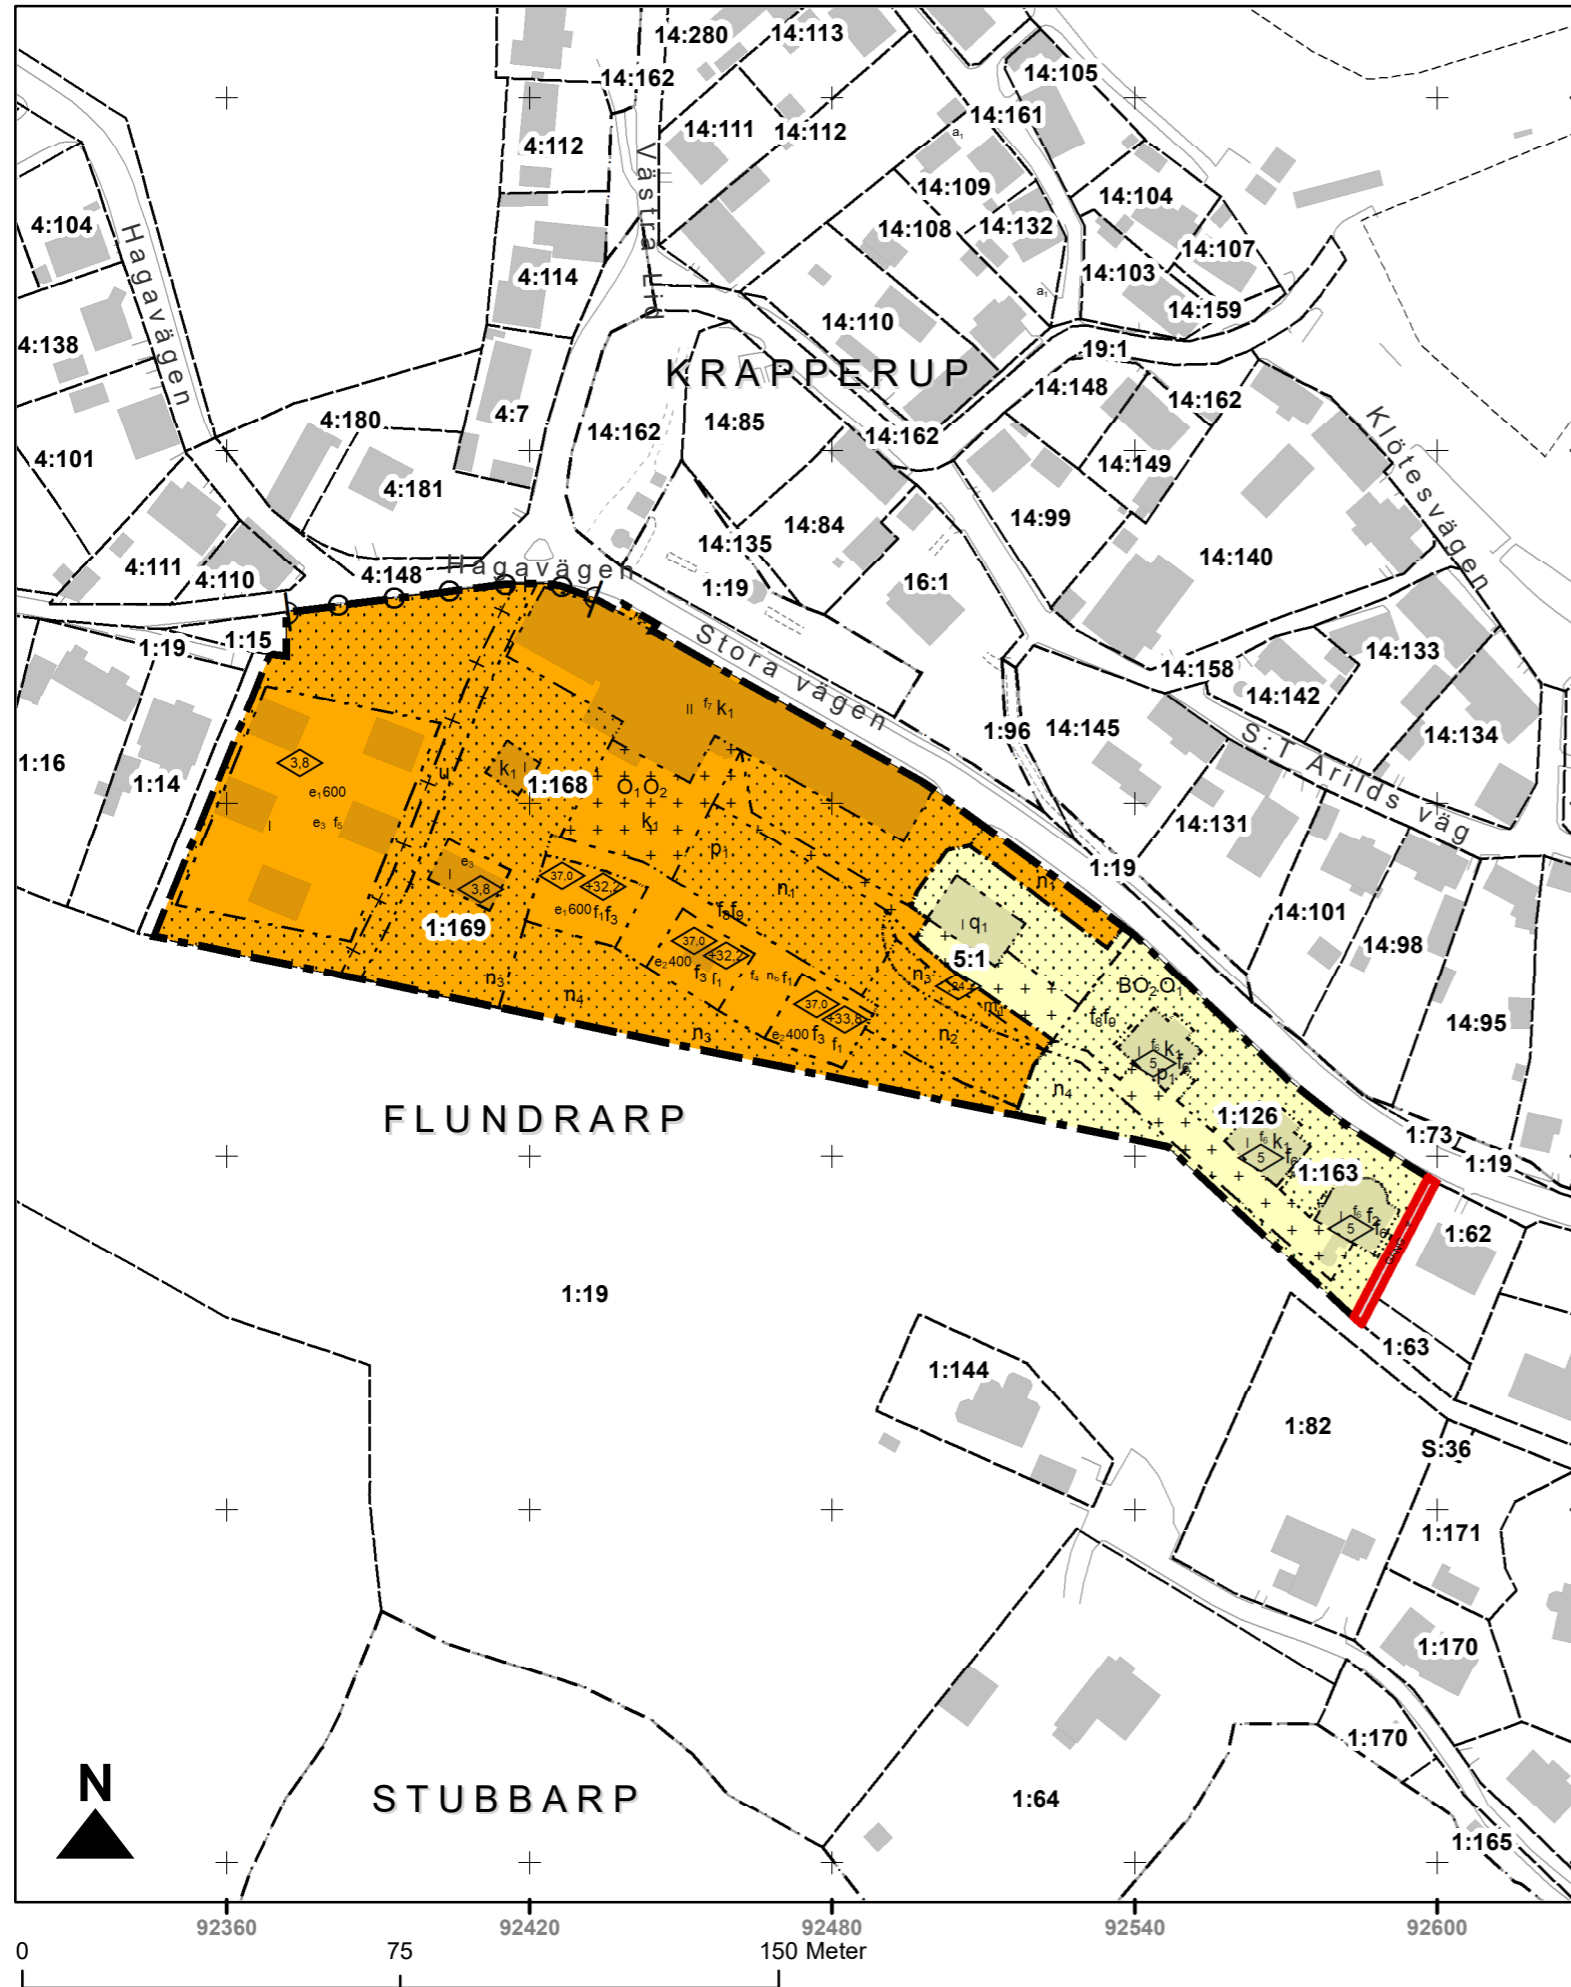

PLANENS SYFTE

Detaljplanearbetets syfte är att genom ändring av planer ändra huvudmannaskapet från enskilt till kommunalt för allmänna platser i Arild.

PLANBESTÄMMELSER

Följande gäller inom områden med nedanstående beteckningar. Endast angiven användning och utformning är tillåten. Där beteckning saknas gäller bestämmelsen inom hela planområdet.

GÄLLANDE PLAN

Detaljplan för Flundrarp 1:145 m.fl. Rusthållaregården i Arild
Kommunens plannummer: 127/97
Lantmäteriets plannummer: 1284-P98/192

I denna plan ändras huvudmannaskapet för all allmän platsmark från enskilt till kommunalt. Den allmänna platsmarken är markerad med röd linje på plankartan.

GÄLLANDE BESTÄMMELSER

Den allmänna platsmarken har idag enskilt huvudmannaskap. Det står dock inte på plankartan, eftersom byggnadsplaner alltid hade enskilt huvudmannaskap.

FÖRSLAG TILL ÄNDRING INOM RÖDMARKERAT OMRÅDE


ADMINISTRATIVA BESTÄMMELSER

Kommunalt huvudmannaskap för allmän platsmark.

a₁ Genomförandetiden för ändringen är 10 år från den dagen planen vunnit laga kraft.

Övriga planbestämmelser ändras inte. De kan läsas i sin helhet på Höganäs kommuns hemsida www.hoganas.se

ORIENTERINGSKARTA

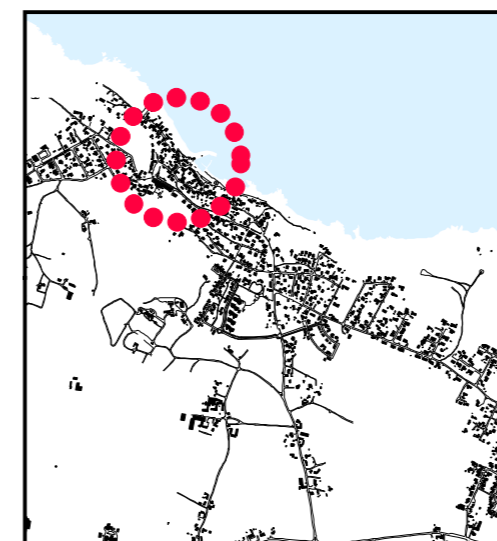

BASKARTANS BETECKNINGAR

-  Illustration
- 49:710  Fastighetsbeteckning
-  Befintliga fastighetsgränser
-  Vägkant
-  Byggnad



HÖGANÄS KOMMUN

ÄNDRING AV BYGGNADSPLAN FÖR

Flundrarp 1:145 Rusthållaregården i Arild

HÖGANÄS KOMMUN, SKÅNE LÄN

GRANSKNING:
2021-05-24

GRANSKNINGSHANDLING
STANDARDFÖRFARANDE

SKALA 1:1500 (A3)

UPPRÄTTAD:
2021-03-29

DIARIENUMMER:
KS/2020/47

Gulistan Batak
Plan- och bygglovschef

Johanna Augustsson
Planarkitekt