


# PLANKARTA 10

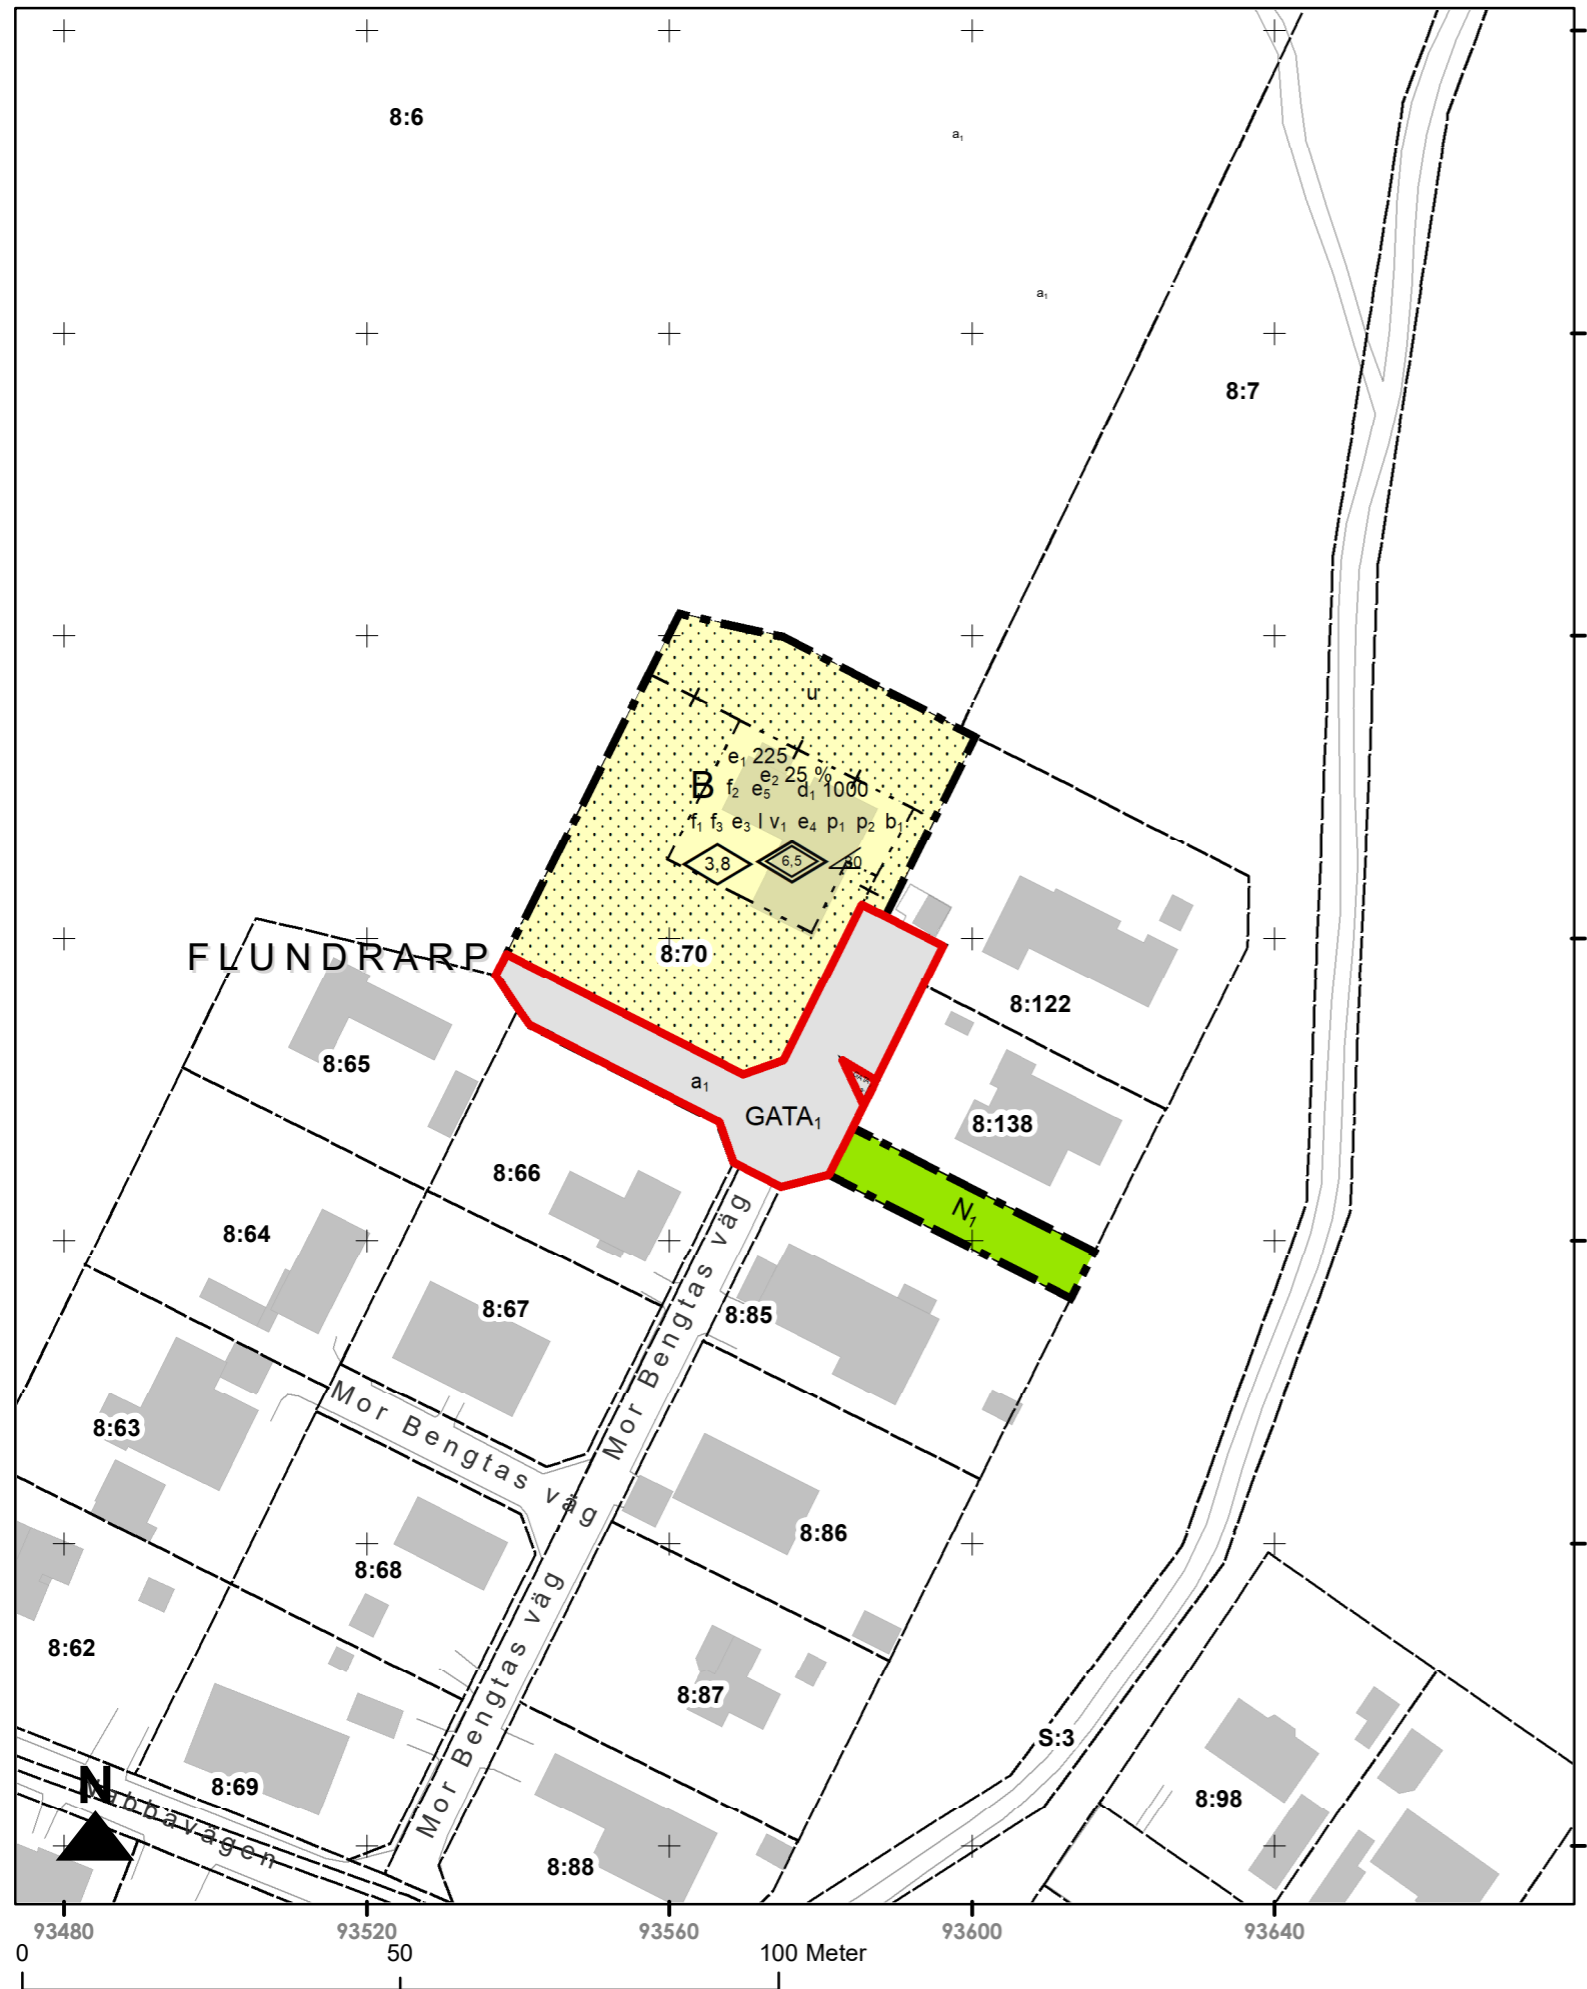

## PLANENS SYFTE

Detaljplanearbetets syfte är att genom ändring av planer ändra huvudmannskapet från enskilt till kommunalt för allmänna platser i Arild.

## PLANBESTÄMMELSER

Följande gäller inom områden med nedanstående beteckningar. Endast angiven användning och utformning är tillåten. Där beteckning saknas gäller bestämmelsen inom hela planområdet.

### GÄLLANDE PLAN

Flundrap 8:70, 8:82, 8:83 och 8:84 vid Nabben  
Kommunens plannummer: 41/73  
Lantmäteriets plannummer: 12-BRU-1473

I denna plan ändras huvudmannskapet för all allmän platsmark från enskilt till kommunalt. Den allmänna platsmarken är markerad med röd linje på plankartan.

### GÄLLANDE BESTÄMMELSER

Den allmänna platsmarken har idag enskilt huvudmannskap. Det står dock inte på plankartan, eftersom byggnadsplaner alltid hade enskilt huvudmannskap.

### FÖRSLAG TILL ÄNDRING INOM RÖDMARKERAT OMRÅDE


#### ADMINISTRATIVA BESTÄMMELSER

Kommunalt huvudmannskap för allmän platsmark.

**a<sub>1</sub>** Genomförandetiden för ändringen är 10 år från den dagen planen vunnit laga kraft.

Övriga planbestämmelser ändras inte. De kan läsas i sin helhet på Höganäs kommuns hemsida [www.hoganas.se](http://www.hoganas.se)

## ORIENTERINGSKARTA

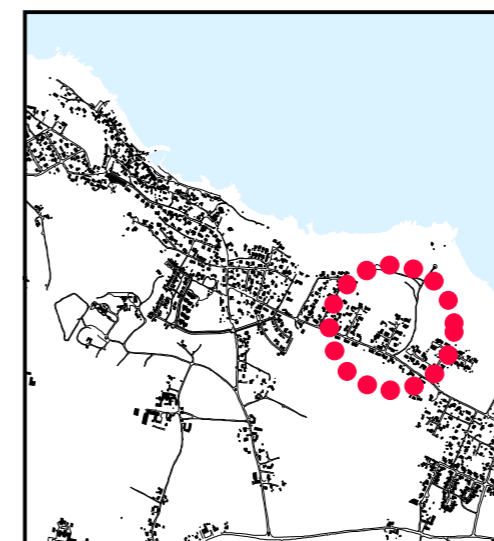

## BASKARTANS BETECKNINGAR

- Illustration
- 49:710 Fastighetsbeteckning
- Befintliga fastighetsgränser
- Vägkant
- Byggnad



HÖGANÄS KOMMUN

ÄNDRING AV DETALJPLAN FÖR  
**Flundrap 8:70, 8:82, 8:83 och 8:84 vid Nabben**  
HÖGANÄS KOMMUN, SKÅNE LÄN

GRANSKNING:  
2021-05-24

GRANSKNINGSHANDLING  
STANDARDFÖRFARANDE

SKALA 1:1000 (A3)

UPPRÄTTAD:  
2021-03-29

DIARIENUMMER:  
KS/2020/47

Gulistan Batak  
Plan- och bygglovschef

Johanna Augustsson  
Planarkitekt